


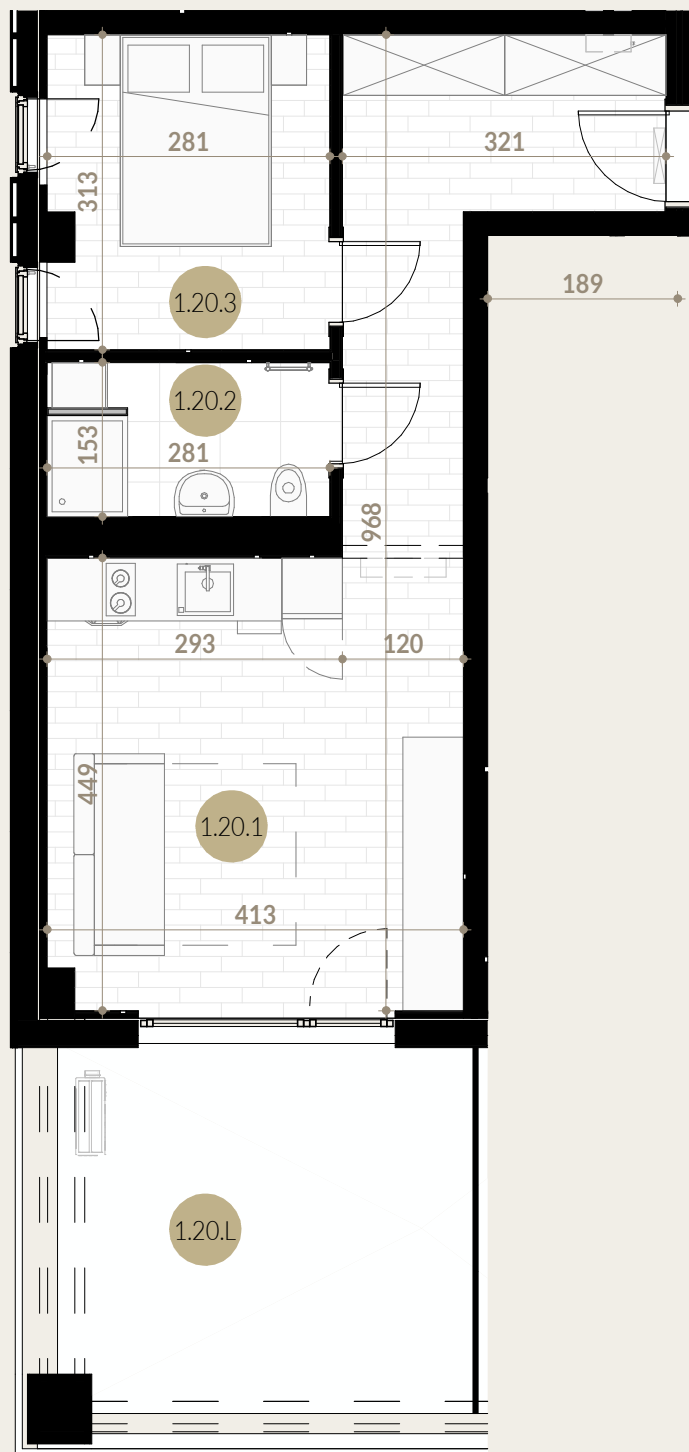

PRZYKŁADOWA ARANŻACJA

- szafka natynkowa rozdzielacza
- jednostka klimatyzacji - wewnętrzna

- rozdzielnica mieszkaniowa
- jednostka klimatyzacji - zewnętrzna

0 1 2 3m



Uwagi:

- Na etapie realizacji prac budowlanych mogą wystąpić nieznaczne różnice w wymiarach lokalu.
- Projektowaną powierzchnię użytkową wskazano zgodnie z normą PN-ISO 9836:1997.
- Wymiary podano do ścian w stanie surowym bez warstwy wykończeniowej.
- Urządzenia sanitarne i kuchenne oraz meble nie stanowią wyposażenia mieszkania. Rozmieszczenie mebli jest przykładowe, a rozmieszczenie urządzeń wskazuje lokalizację podejść instalacji.
- W kuchniach, łazienkach, wc instalacje sanitarne prowadzone są w warstwach posadzkowych, a w częściach pionowych natynkowo. W razie zmian w instalacjach możliwość brudowania należy uzgodnić z projektantem.
- Lokale wyposażone w wentylację mechaniczną wywiewną. Nawiew świeżego powietrza poprzez nawiewniki okienne/ścienne.
- Nie dopuszcza się jakichkolwiek ingerencji w konstrukcję, elewację oraz ściany międzylokalowe.




APARTAMENT

A1.20


1 PIĘTRO

41,26 m²

Numer	Nazwa pomieszczenia	Powierzchnia *
1.20.1	SALON	28,18 m ²
1.20.2	ŁAZIENKA	4,29 m ²
1.20.3	SYPIALNIA	8,78 m ²
		41,26 m ²
1.20.L	LOGGIA	13,67 m ²

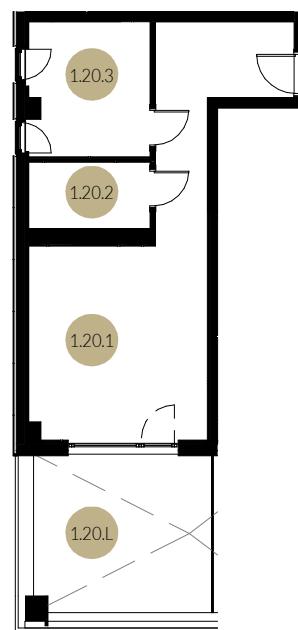

RZUT LOKALU W STANIE DEWELOPERSKIM

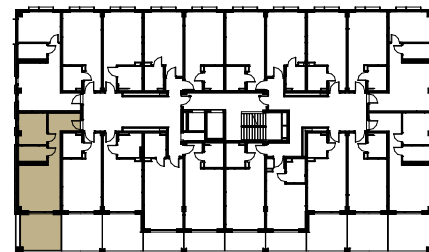

1 PIĘTRO

*podane wartości powierzchni dotyczą lokalu w stanie deweloperskim

DEWELOPER

Futuro 48 Sp. z o.o. spółka komandytowa
ul. Strzegomska 138 54-429 Wrocław

BIURO SPRZEDAŻY

biuro@otynska4.pl
533 650 275

PROJEKTANT I GENERALNY WYKONAWCA

Ultratet Sp. z o.o.
ul. Strzegomska 138 54-429 Wrocław