


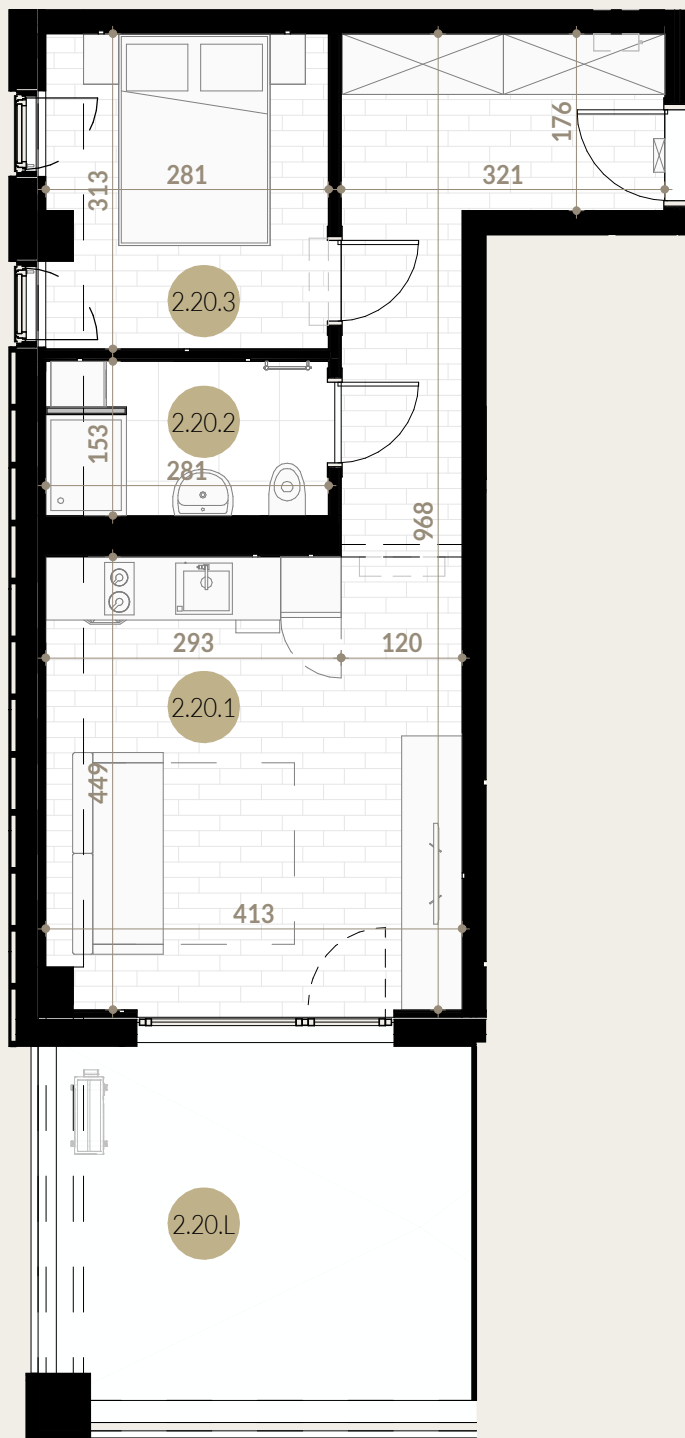

PRZYKŁADOWA ARANŻACJA

□ □ szafka natynkowa rozdzielacza
□ □ jednostka klimatyzacji - wewnętrzna

— rozdzielnica mieszkaniowa
— jednostka klimatyzacji - zewnętrzna

0 1 2 3m



Uwagi:

1. Na etapie realizacji prac budowlanych mogą wystąpić nieznaczne różnice w wymiarach lokalu.
2. Projektowaną powierzchnię użytkową wskazano zgodnie z normą PN-ISO 9836:1997.
3. Wymiary podano do ścian w stanie surowym bez warstwy wykończeniowej.
4. Urządzenia sanitarne i kuchenne oraz meble nie stanowią wyposażenia mieszkania. Rozmieszczenie mebli jest przykładowe, a rozmieszczenie urządzeń wskazuje lokalizację podejść instalacji.
5. W kuchniach, łazienkach, wc instalacje sanitarne prowadzone są w warstwach posadzkowych, a w częściach pionowych natynkowo. W razie zmian w instalacjach możliwość brudowania należy uzgodnić z projektantem.
6. Lokale wyposażone w wentylację mechaniczną wywiewną. Nawiew świeżego powietrza poprzez nawiewniki okienne/ścienne.
7. Nie dopuszcza się jakichkolwiek ingerencji w konstrukcję, elewację oraz ściany międzylokalowe.




APARTAMENT A2.20


2 PIĘTRO 41,27 m²

Numer	Nazwa pomieszczenia	Powierzchnia *
2.20.1	SALON	28,18 m ²
2.20.2	ŁAZIENKA	4,29 m ²
2.20.3	SYPIALNIA	8,79 m ²
		41,27 m ²

2.20.L	LOGGIA	13,63 m ²
--------	--------	----------------------

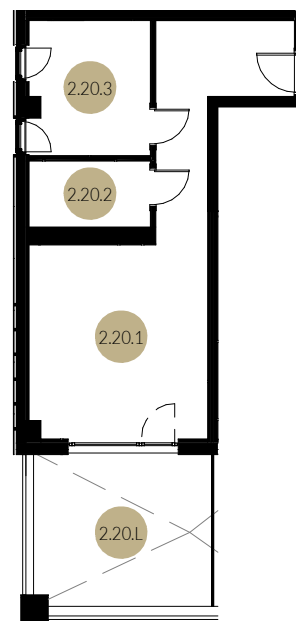

RZUT LOKALU W STANIE DEWELOPERSKIM

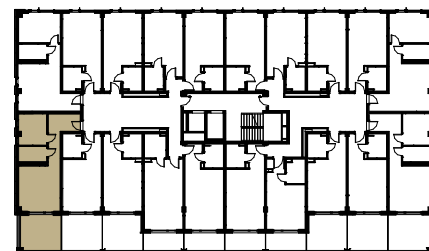

2 PIĘTRO

*podane wartości powierzchni dotyczą lokalu w stanie deweloperskim

DEWELOPER

Futuro 48 Sp. z o.o. spółka komandytowa
ul. Strzegomska 138 54-429 Wrocław

BIURO SPRZEDAŻY

biuro@otyńska4.pl
533 650 275

PROJEKTANT I GENERALNY WYKONAWCA

Ultramet Sp. z o.o.
ul. Strzegomska 138 54-429 Wrocław